1. Принципна схема за охлаждане на машините в смесителен цех - затворен тип = икономия на вода

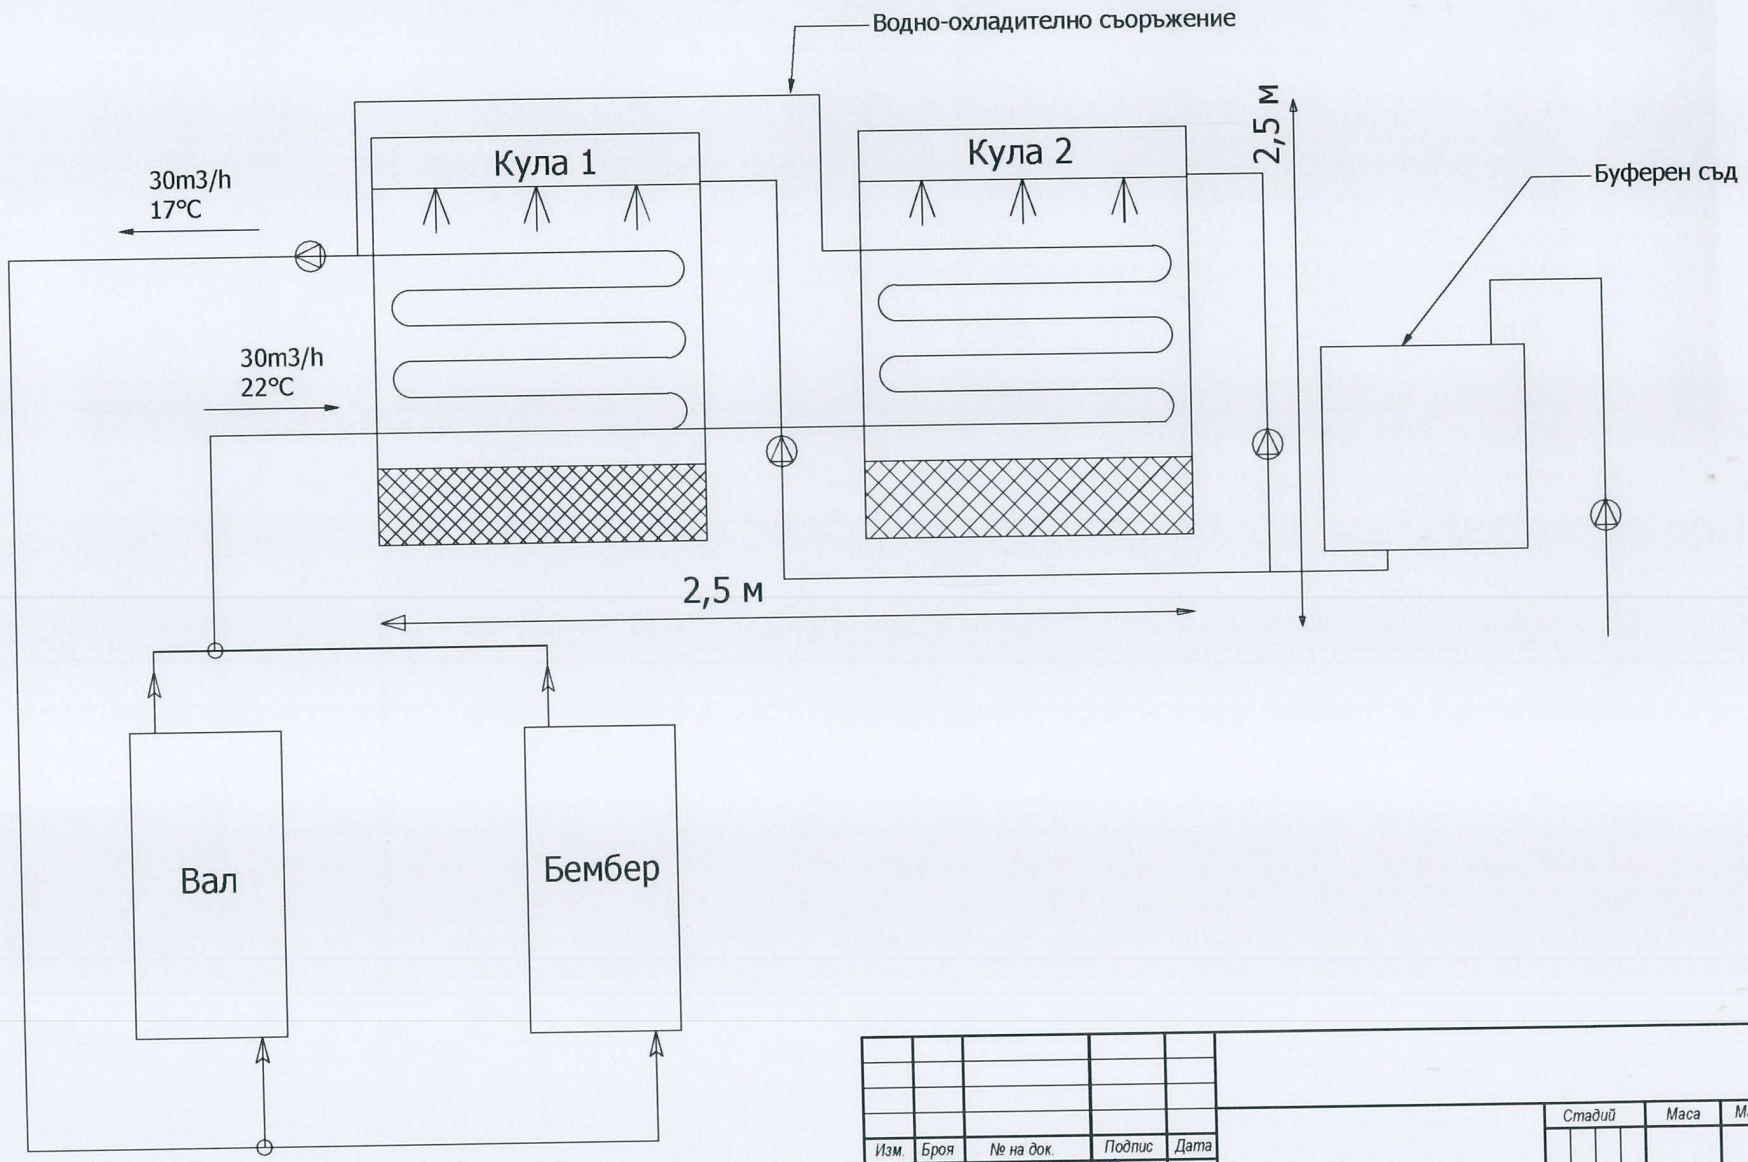

Изм.	Броя	№ на док.	Подпис	Дата
Разработил		инж.Господинов		
Проверил				
Т.контол				
Утвърдил				

Стадий	Маса	Мащаб
Лист	Вс.Листа	

"ЗКИ Волта" ООД
Димитровград